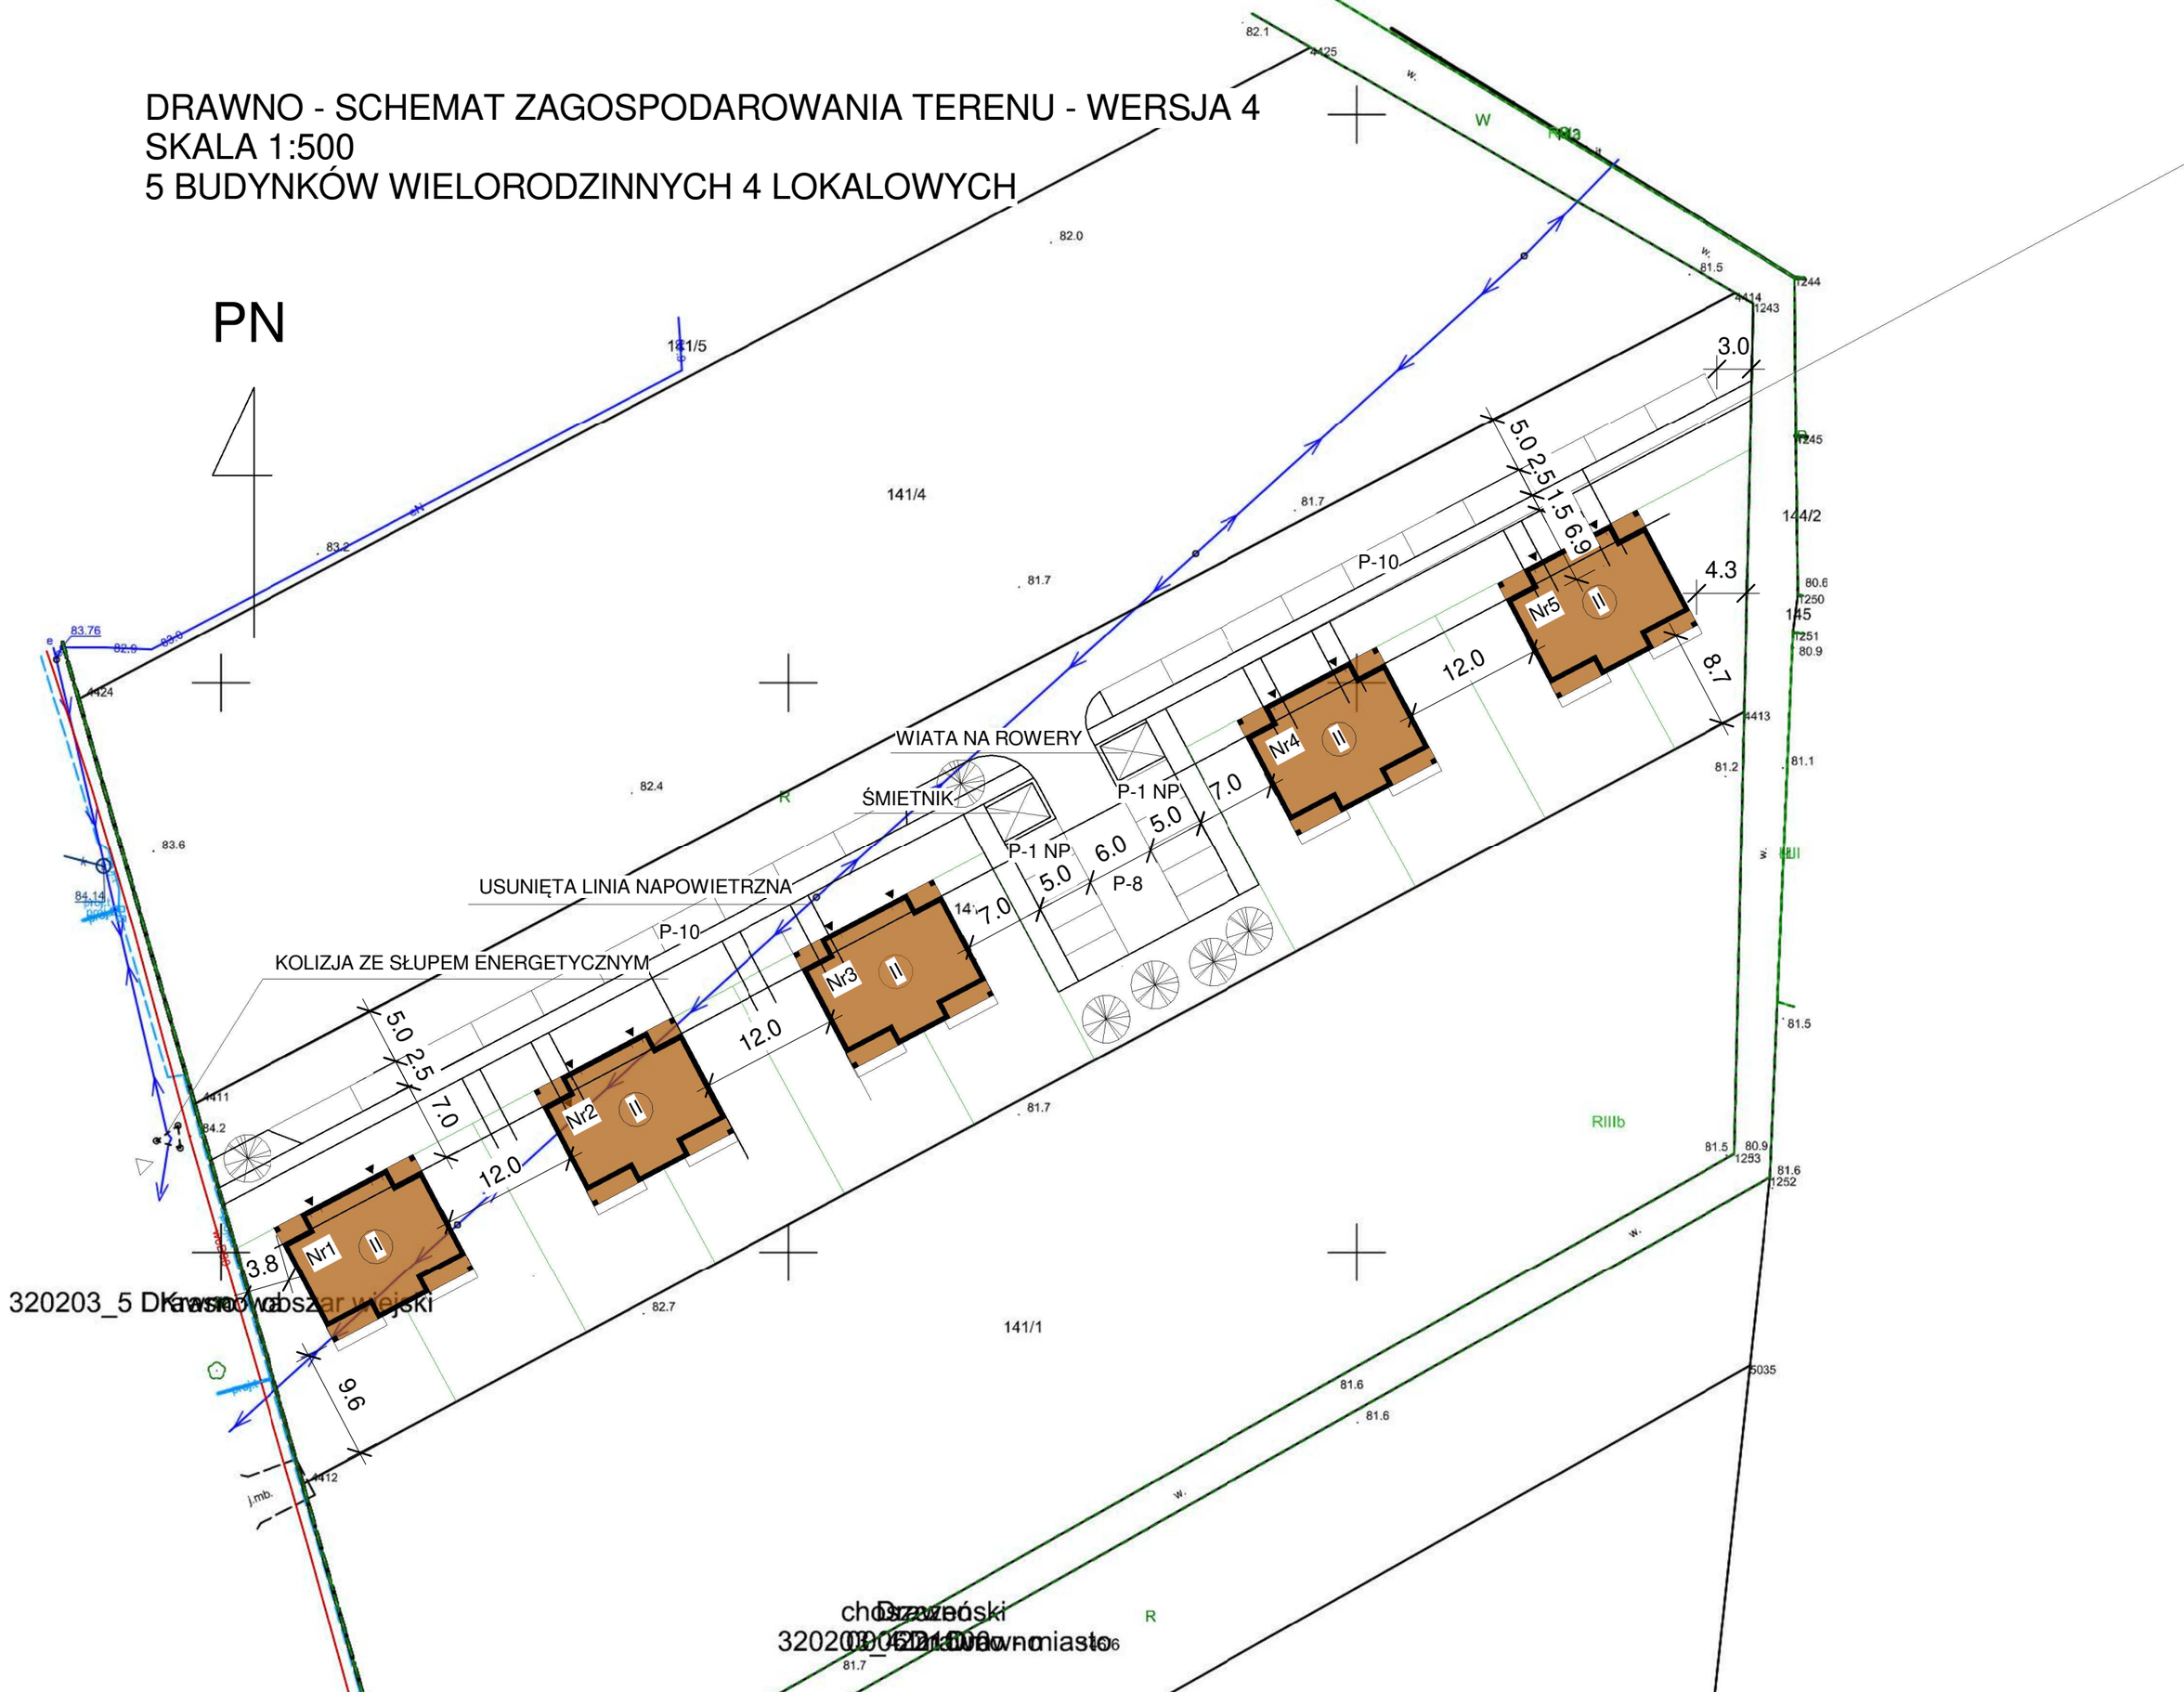DRAWNO - SCHEMAT ZAGOSPODAROWANIA TERENU - WERSJA 4
SKALA 1:500
5 BUDYNKÓW WIELORODZINNYCH 4 LOKALOWYCH